




Achtergevel
1 : 100

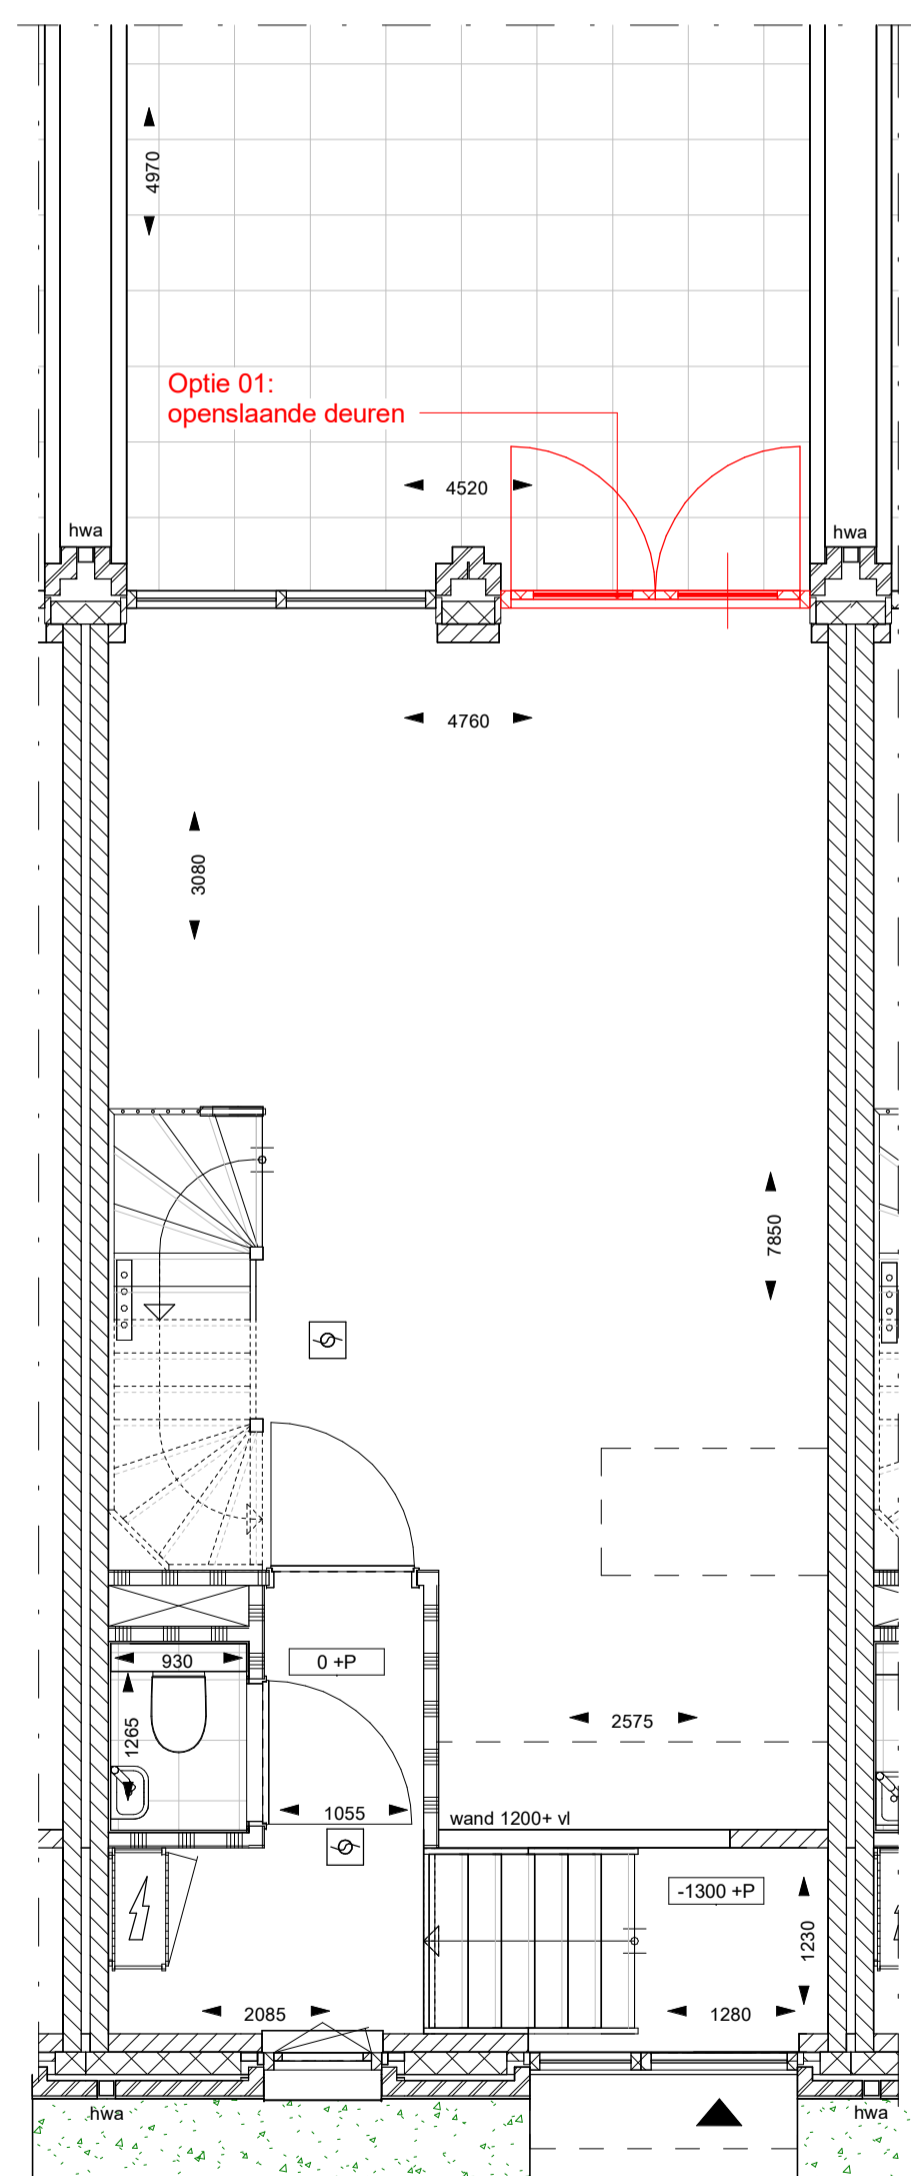

begane grond (Doelenstraat)
1 : 50

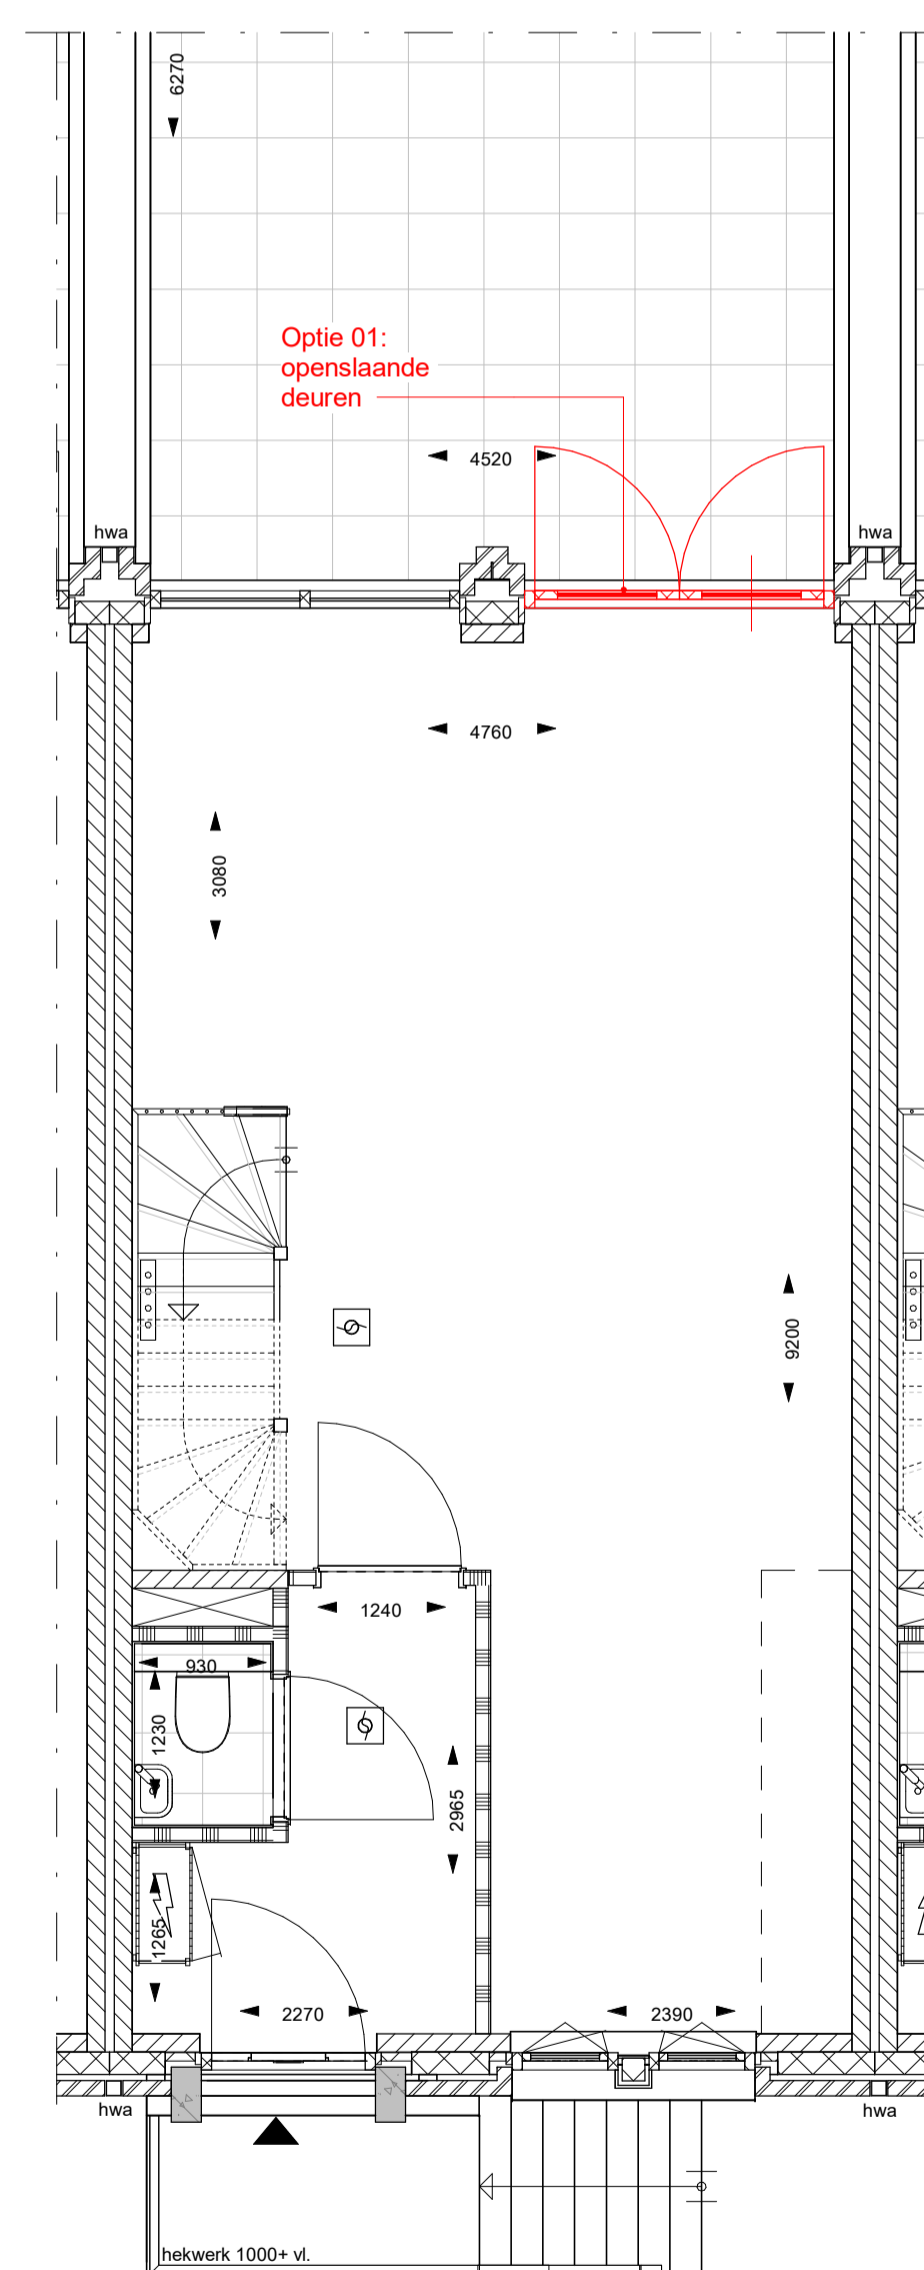

begane grond (Conventstraat)
1 : 50

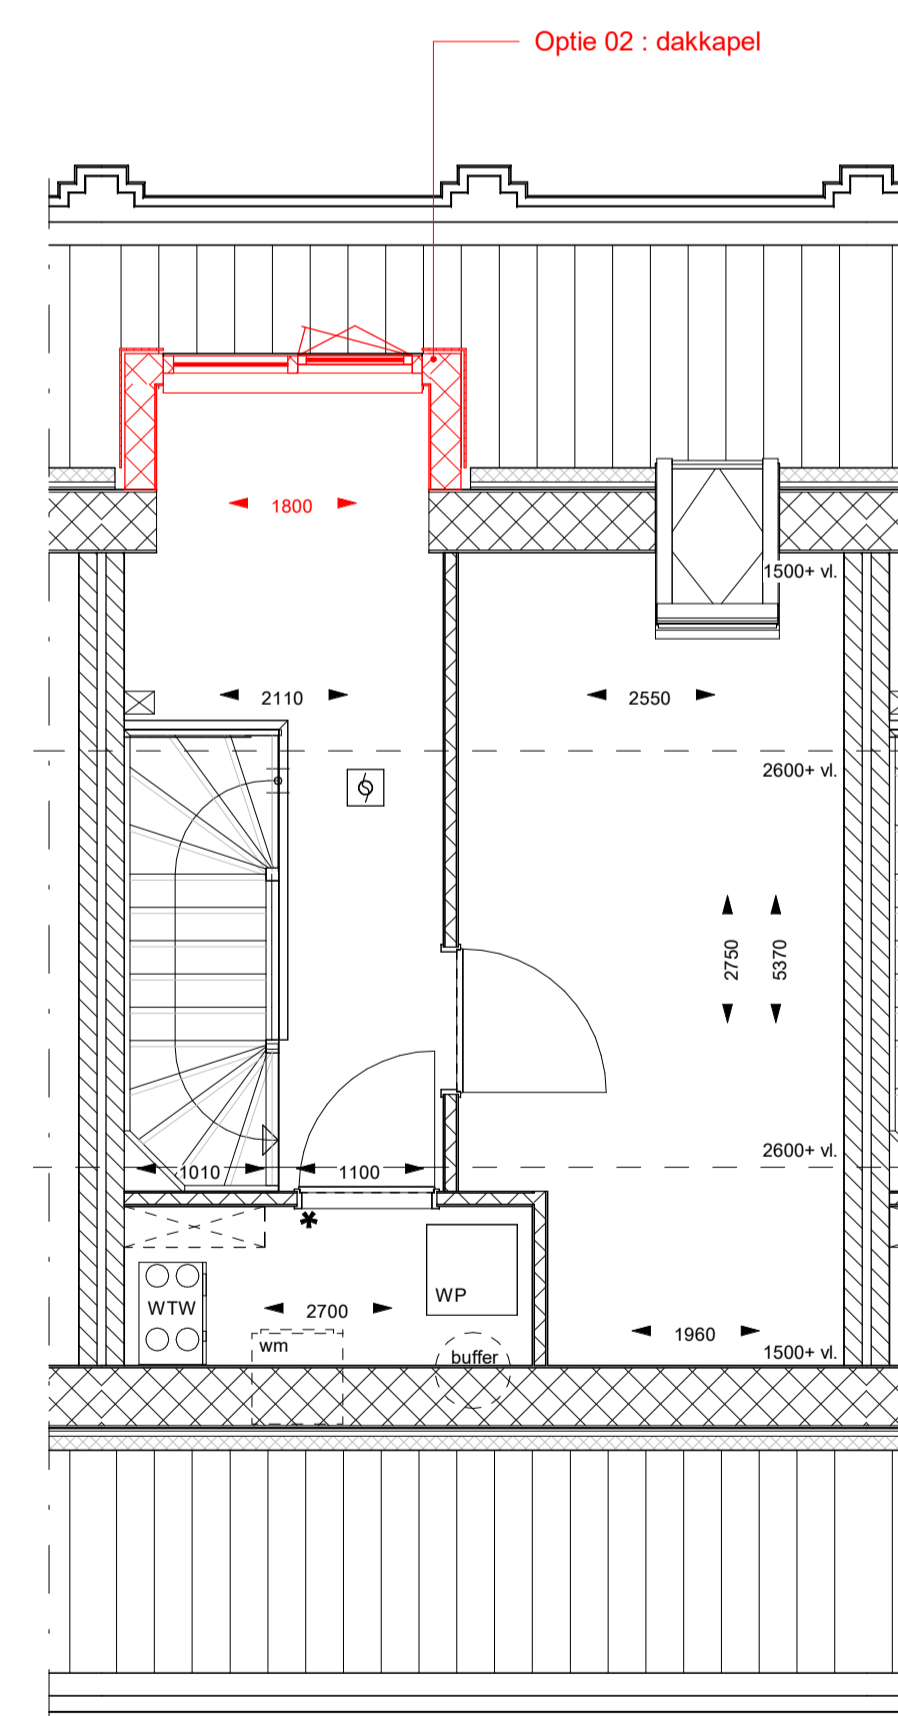



tweede verdieping
1 : 50



De op deze tekening aangegeven maten betreffen de werkelijkheid, maar er kunnen geen rechten aan worden ontleend. De maatvoering en plaatsbepaling van alle installatievoorzorgingen op de tekening is indicatief, er kunnen geen rechten aan worden ontleend.

onderwerp Optietekening - 01-12
tekeningnummer VK.O-01
formaat A1
datum 02-12-2022



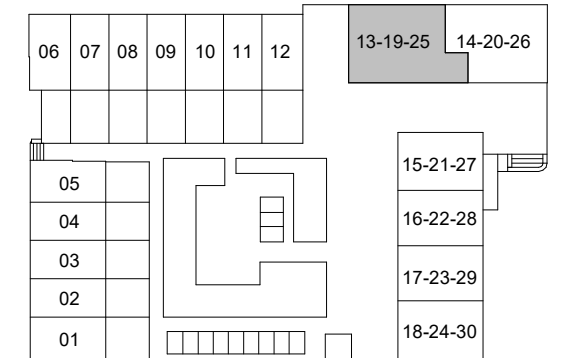
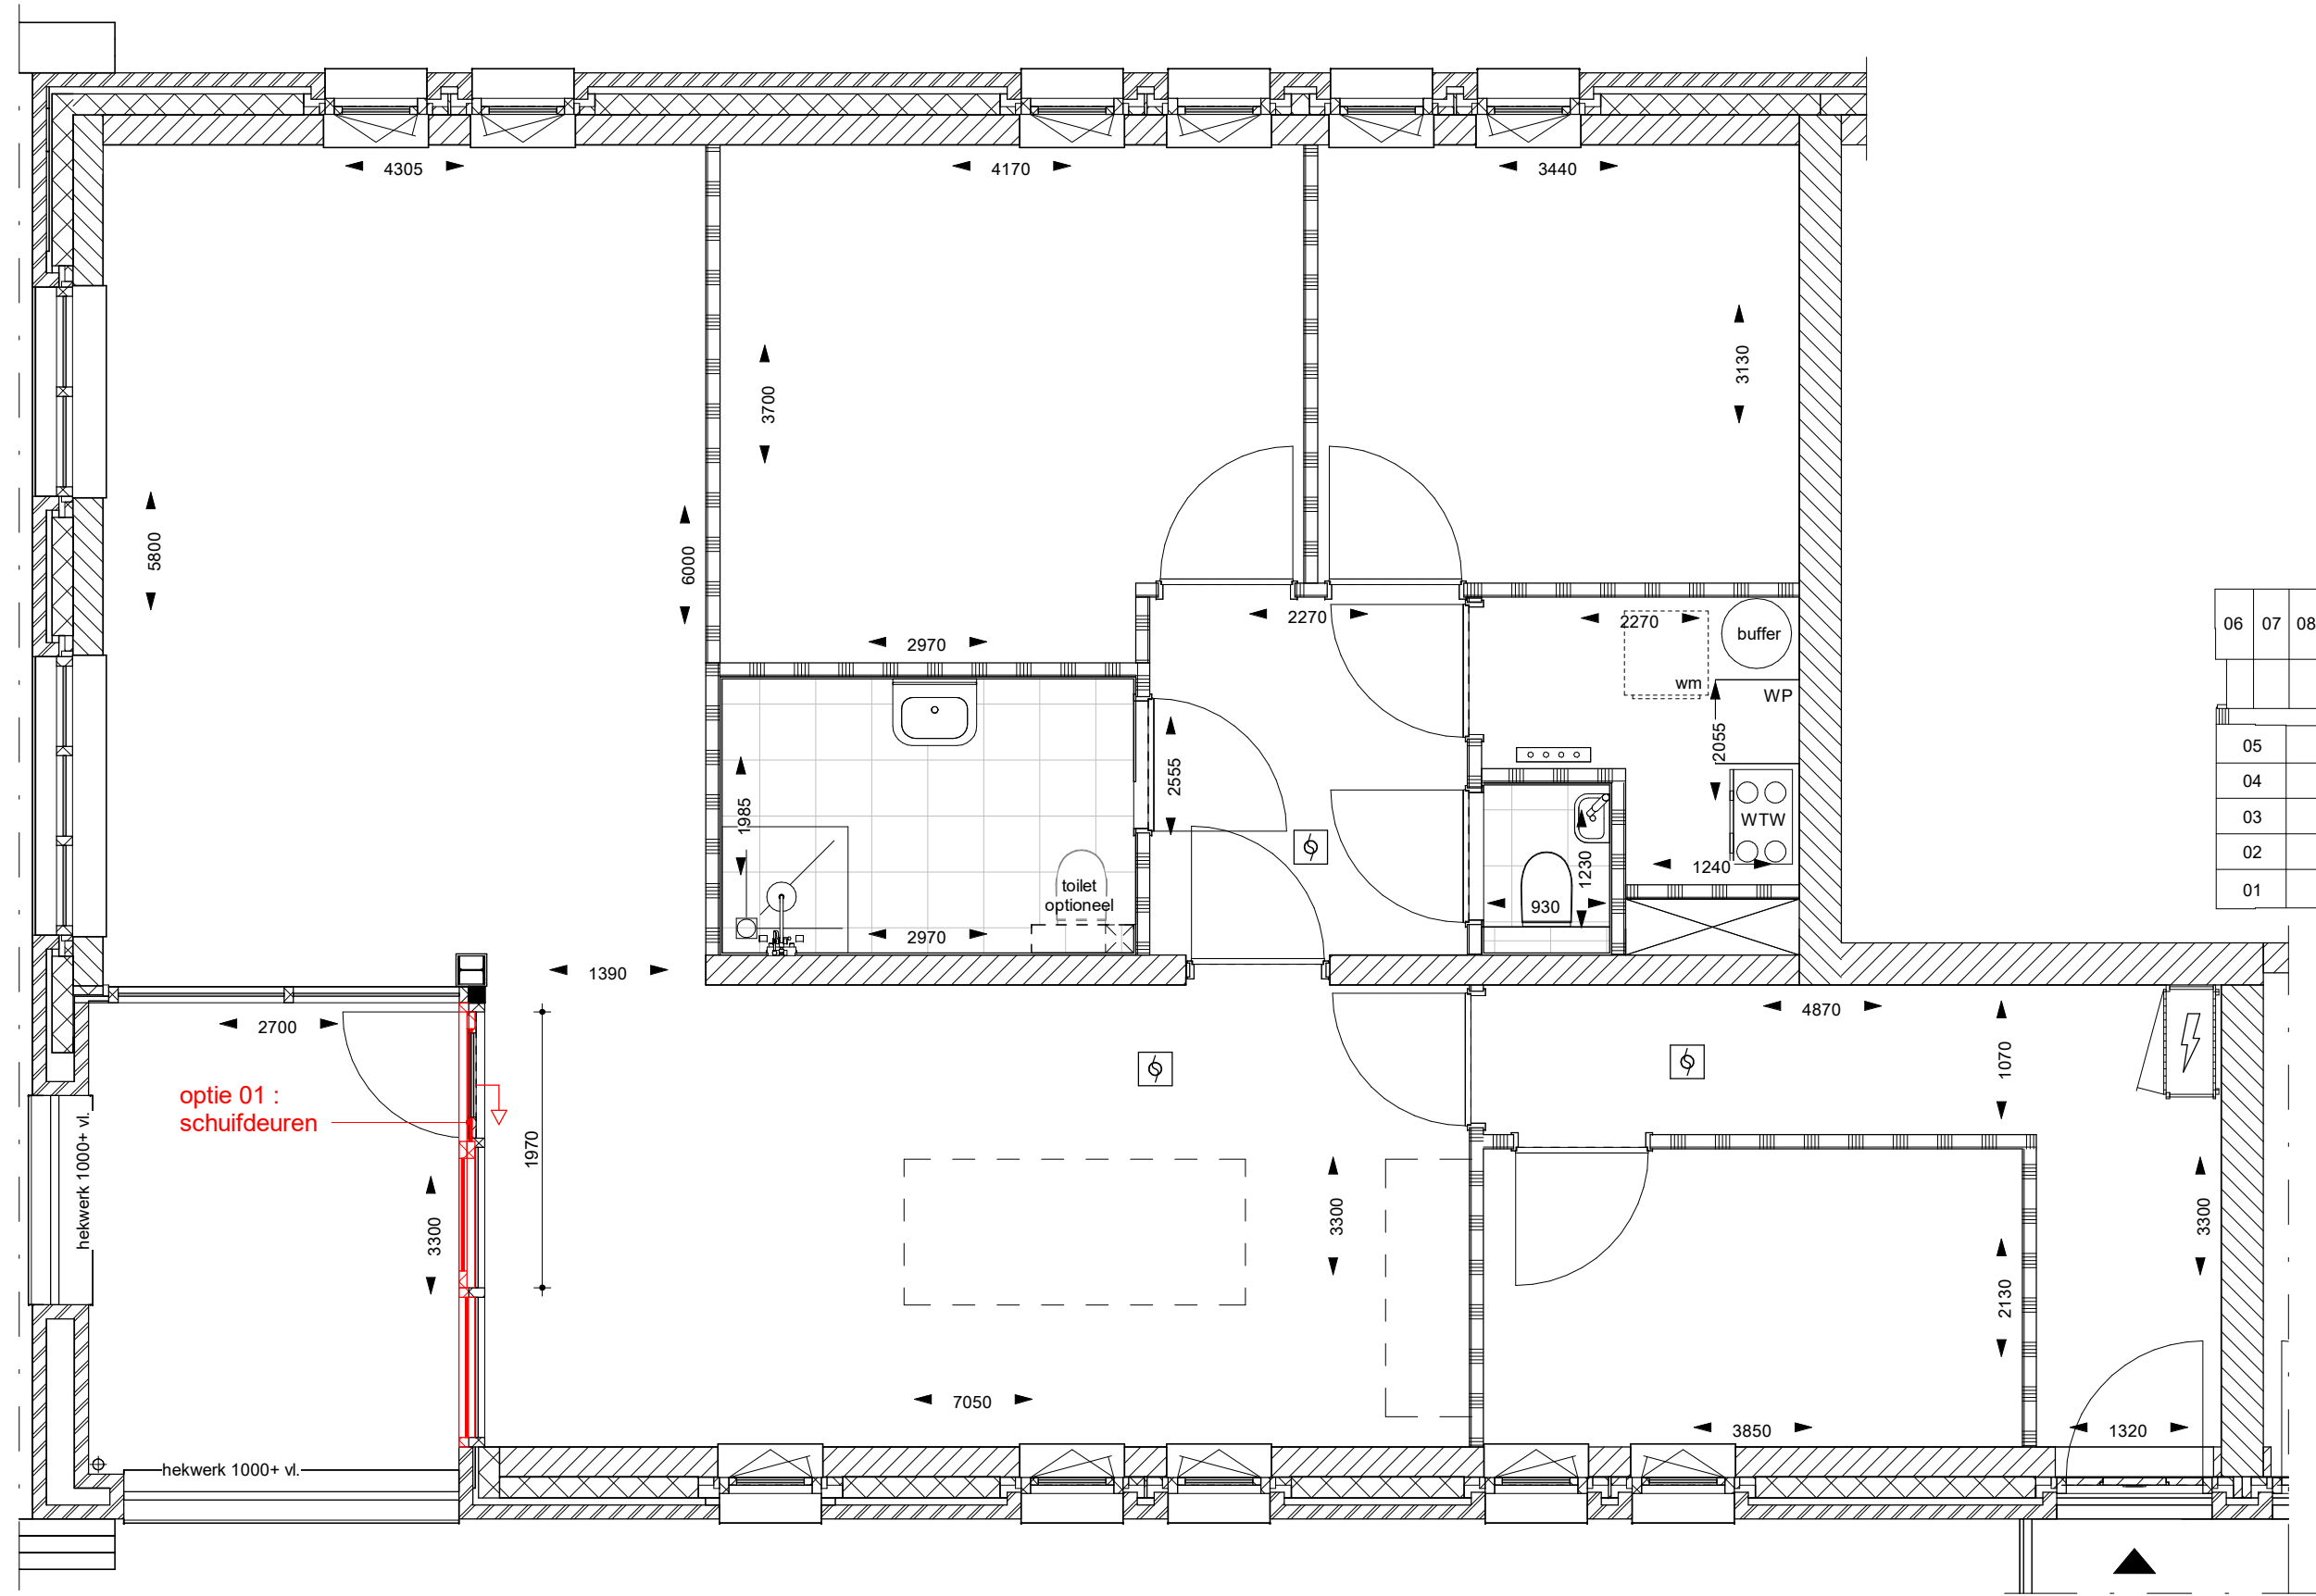


De op deze tekening aangegeven maten benaderen de werkelijkheid, maar er kunnen geen rechten aan worden ontleend. De maatvoering en plaatsbepaling van alle installatievoorzieningen op de tekening is indicatief, er kunnen geen rechten aan worden ontleend.

onderwerp Optietekening
-13-19-25
tekeningnummer VK.O-02
formaat A3
datum 02-12-2022



begane grond, eerste en tweede verdieping
1 : 50

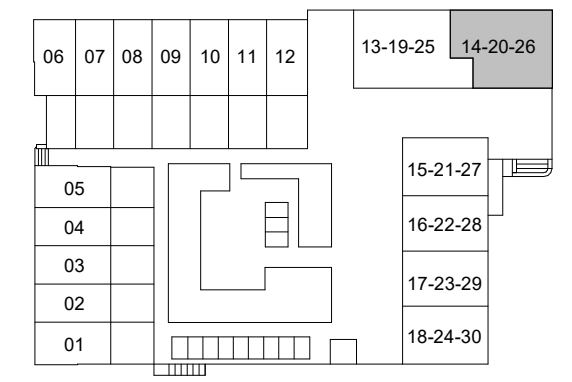
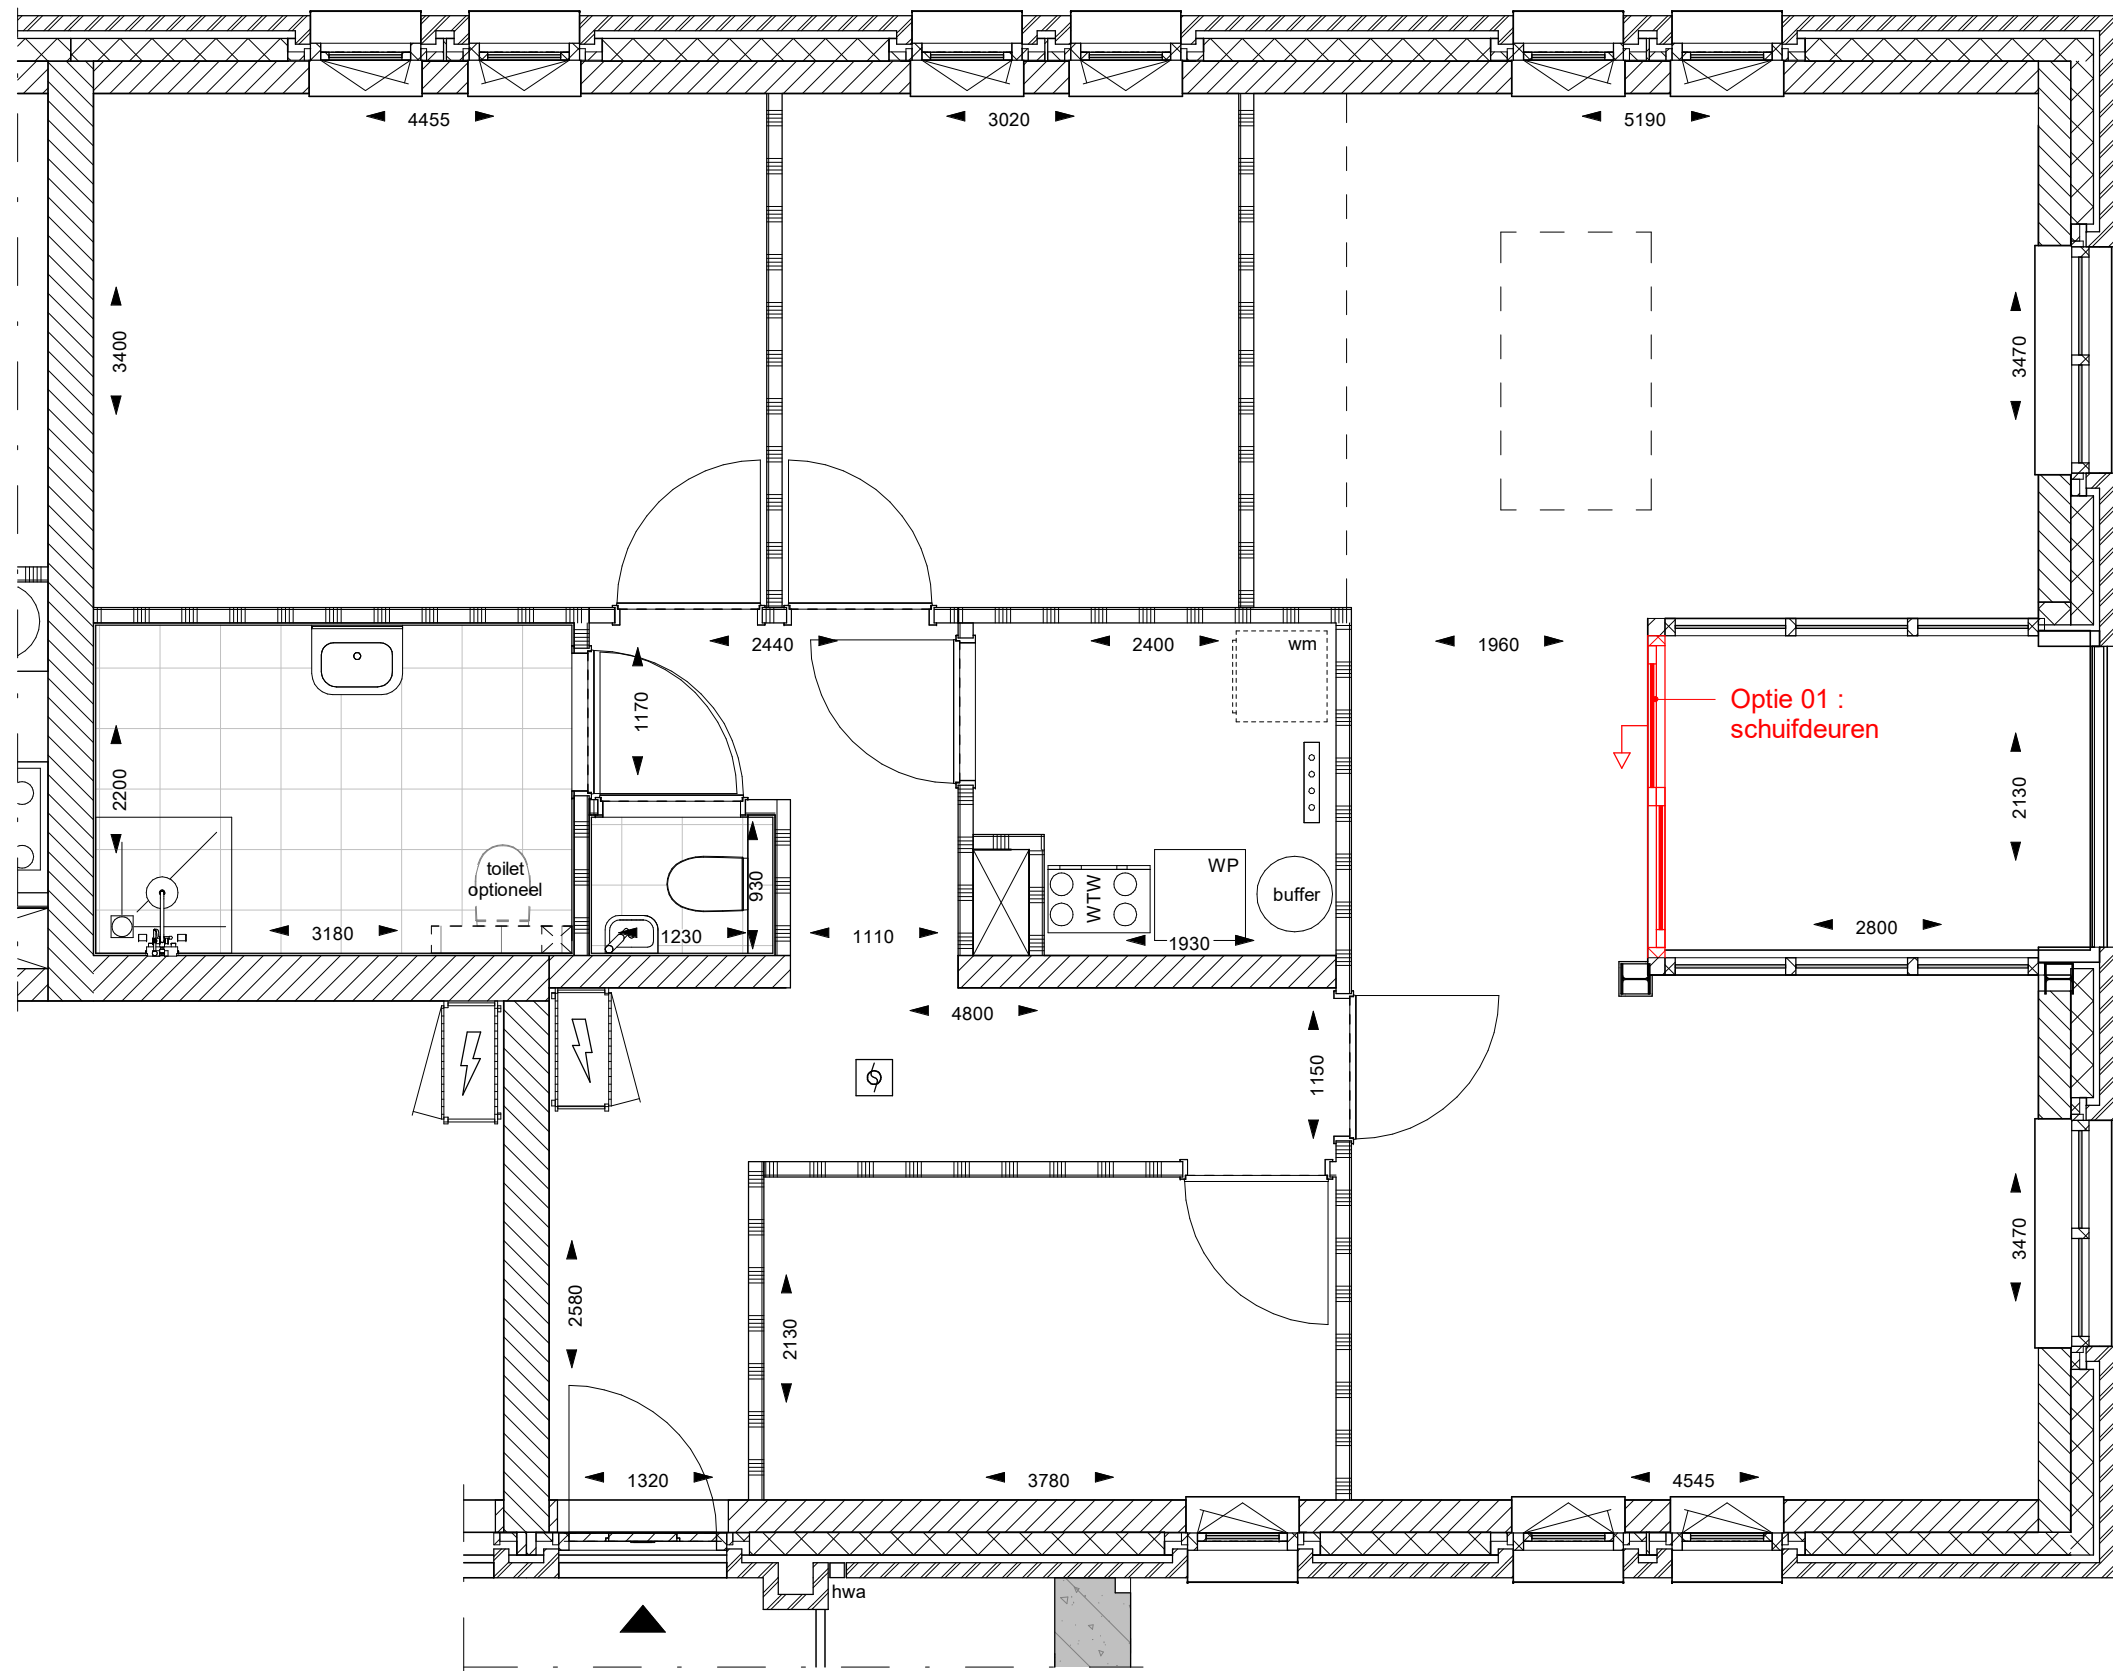


De op deze tekening aangegeven maten benaderen de werkelijkheid, maar er kunnen geen rechten aan worden ontleend. De maatvoering en plaatsbepaling van alle installatievoorzieningen op de tekening is indicatief, er kunnen geen rechten aan worden ontleend.

onderwerp	Optietekening - 14-20-26
tekeningnummer	VK.O-03
formaat	A3
datum	02-12-2022

begane grond, eerste en tweede verdieping
1:50



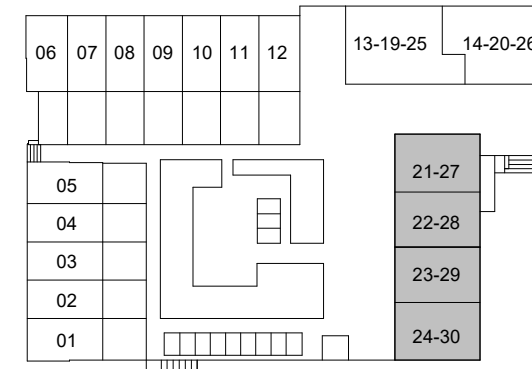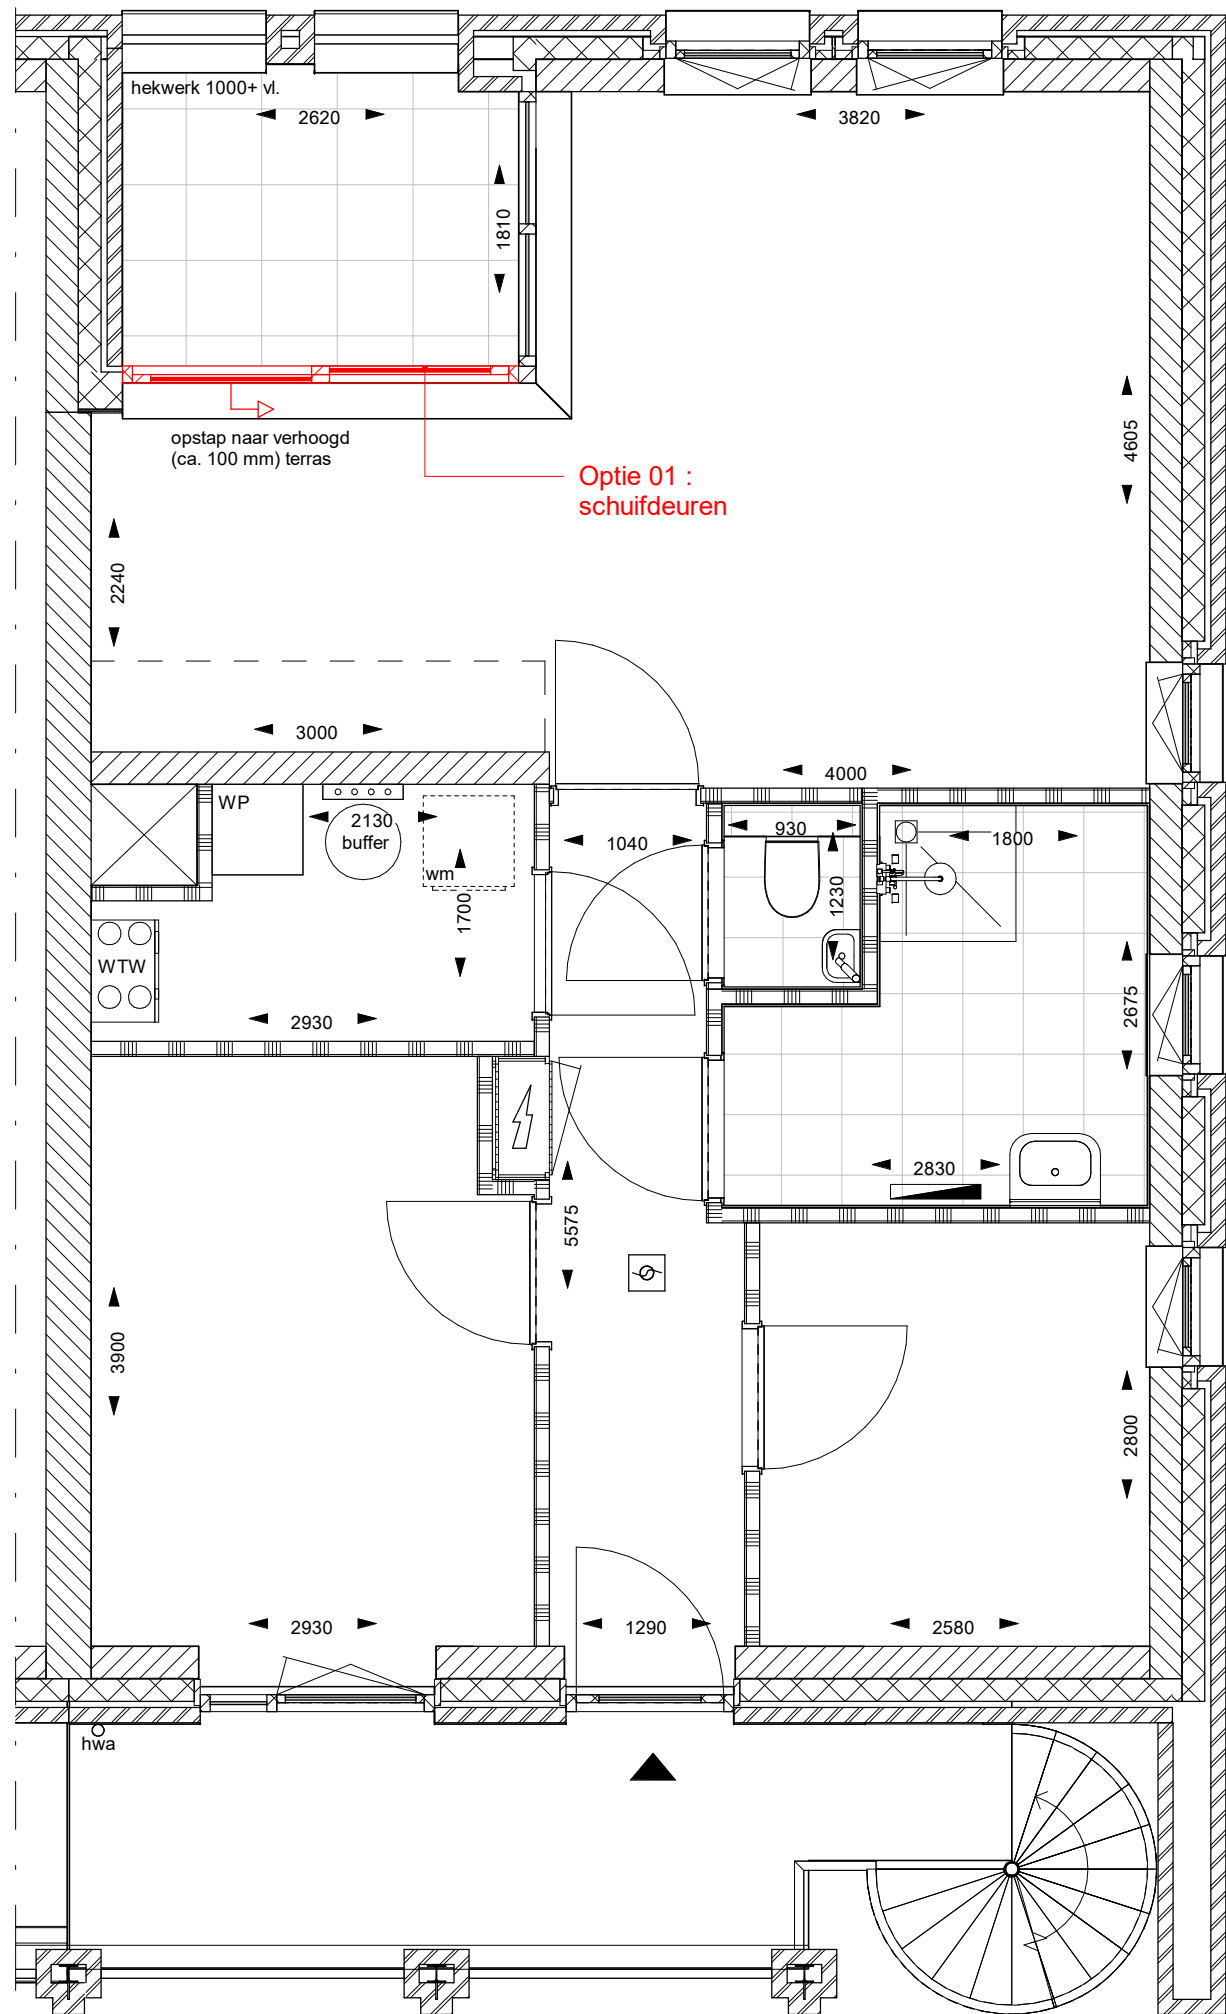

De op deze tekening aangegeven maten benaderen de werkelijkheid, maar er kunnen geen rechten aan worden ontleend. De maatvoering en plaatsbepaling van alle installatievoorzieningen op de tekening is indicatief, er kunnen geen rechten aan worden ontleend.

onderwerp	Optietekening - 21-30
tekeningnummer	VK.O-04
formaat	A3
datum	02-12-2022



eerste en tweede verdieping

1 : 50